


TOP 1

PARTERRE


SCHÖNSCHLOSS 22

Planstand 22.07.2020

Die dargestellte Möblierung ist nicht Bestandteil des Lieferumfangs und dient nur als Einrichtungsvorschlag. Alle dargestellten Gegenstände haben symbolhaften Charakter. Irrtümer und Fehler vorbehalten.

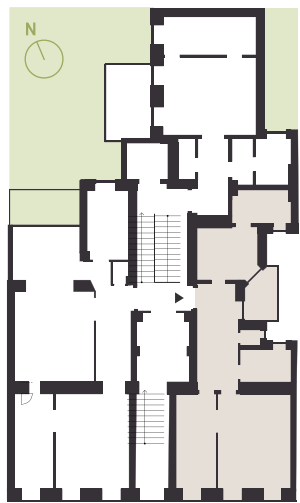

SCHÖNBRUNNER SCHLOSSTRASSE

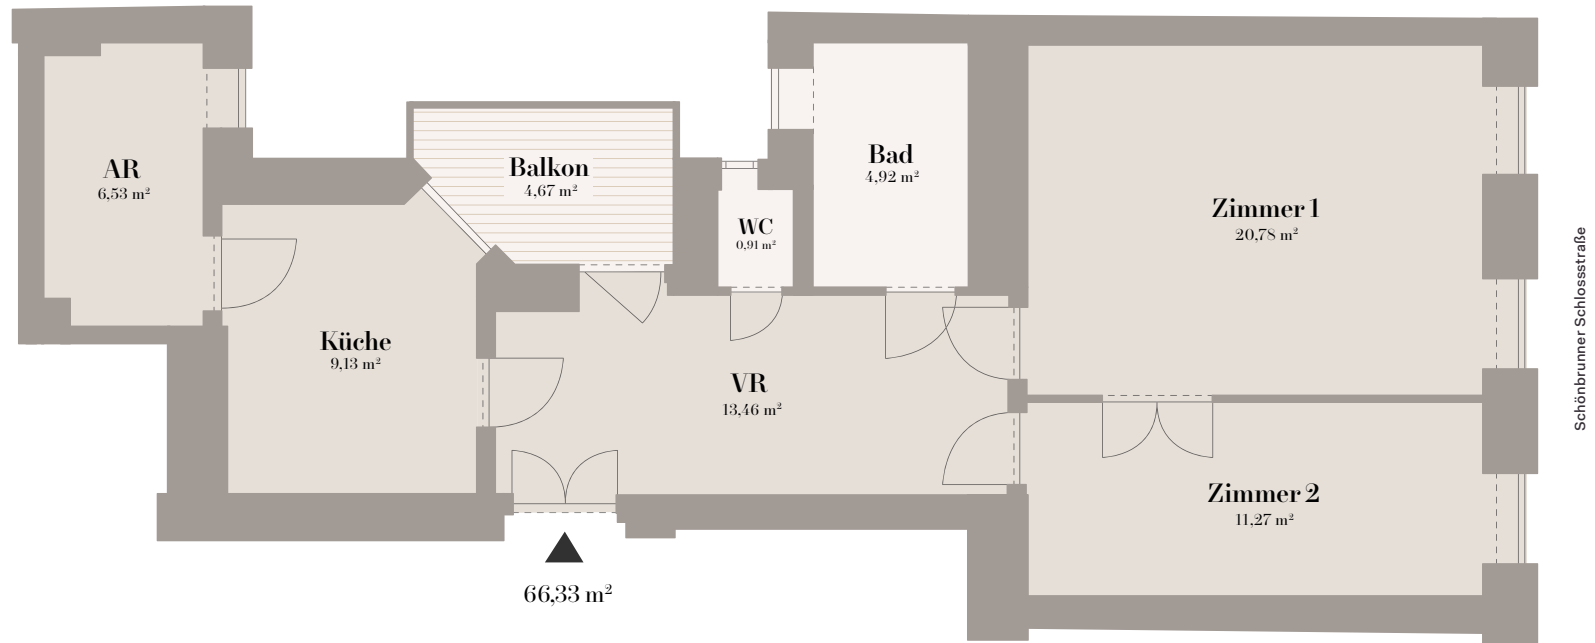

Ein Projekt der

EINSIMMO
Immobilienentwicklung

Exklusiver Verkauf

FEINE IMMOBILIEN
IRENE RIEF-HAUSER

